

Förseglet 2

Västerås

Babordsgatan 2A och 2B

2 RoK 50 m²

LÄGENHETER


BABORDSGATAN 2A

1-2304
1-2204
1-2104
1-2004
1-1904
1-1804
1-1704
1-1604
1-1504
1-1404
1-1304
1-1204
1-1104

LÄGENHETER


BABORDSGATAN 2B

2-2504
2-2404
2-2304
2-2204
2-2104
2-2004
2-1904
2-1804
2-1704
2-1604
2-1504
2-1404
2-1304
2-1204
2-1104

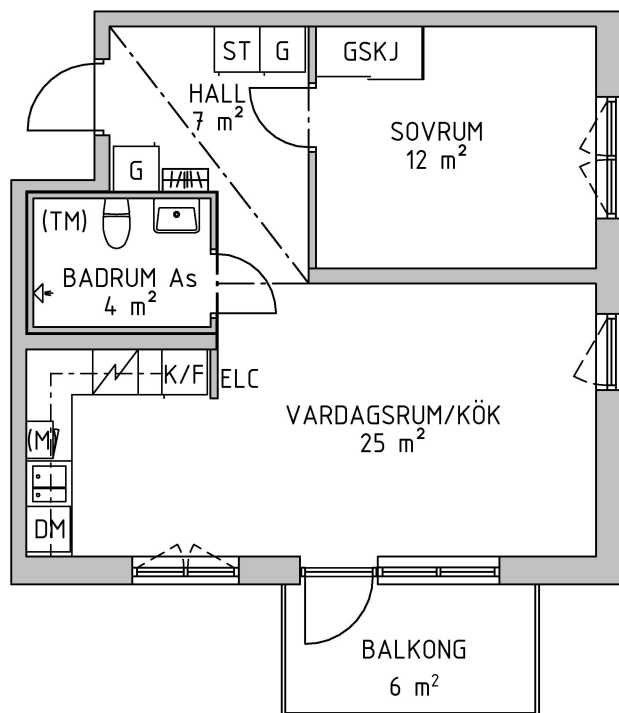


DM	DISKMASKIN	ELC	ELSKÅP/MEDIA
K/F	KYL/FRYS	RUMSHÖJD 2.5 m	
(M)	FÖRBERETT FÖR MICRO	RUMSHÖJD WC/D 2.3 m	
	SPIS	- - - INKLÄDNAD VID TAK	
(TM)	FÖRBERETT FÖR TVÄTTMASKIN	FÖNSTERBRÖSTNING 800 mm	
G	GARDEROB		
ST	STÅDSKÅP		
L	LINNESKÅP		
GSKJ	SKJUTDÖRRSGARDEROB		
	KAPPHYLLA		

FÖRSEGLVÄGEN

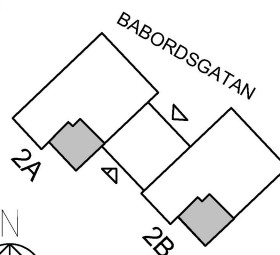

VÅNING

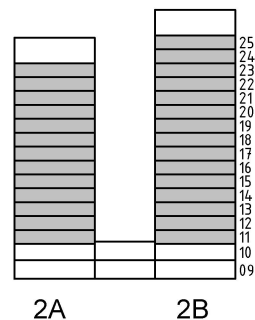

0 1 2

5 METER

SKALA 1:100

MED RESERVATION ATT AVIKELSER KAN FÖREKOMMA

Version: 2021-04-09