


Kv. Vakteln, Eskilstuna

Lägenhet 303, 305, 311, våning 1 trappa.

Lägenhet 403, 405, 411, våning 2 trappor.

Lägenhet 503, 505, 511, våning 3 trappor.

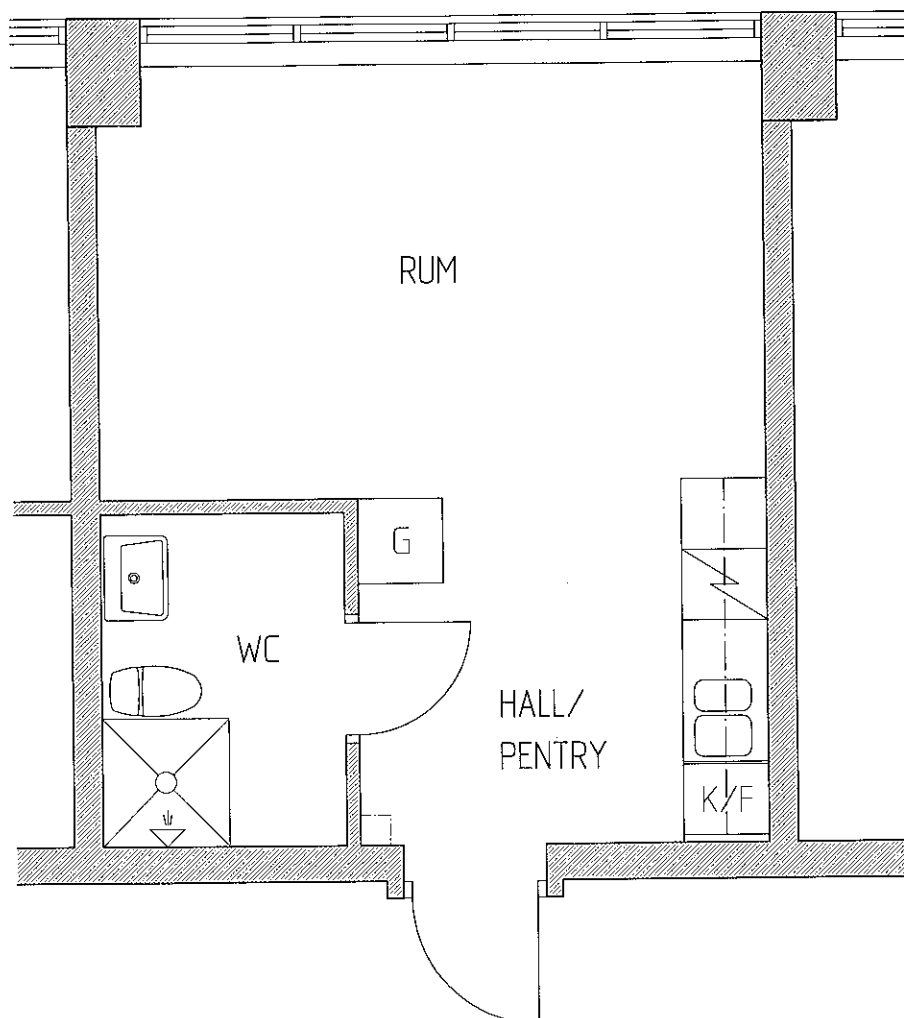

1 RoK, 26 m²

Teckenförklaringar:

K/F = kyl / frys

G = garderob



Skala 1:50

2006-06-14