

Objekt nr: 59-LAND3-1103


Adress: Landslagsgatan 3

Antal rum: 2 Rum&Kök


Yta i m²: 51.6

Lgh nr: 1103

Våning: 1

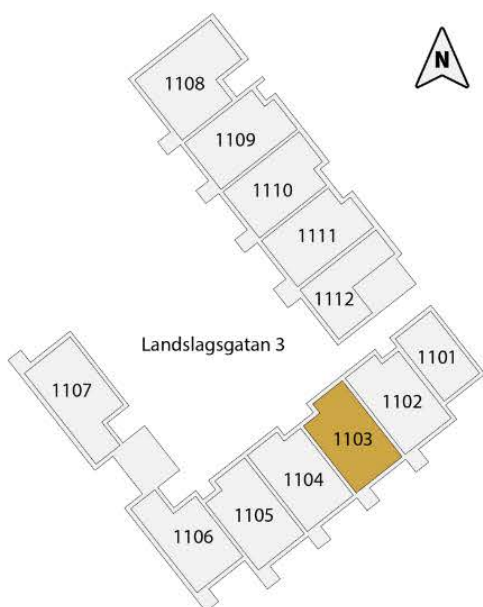

- G Garderob
- TM Tvättmaskin
- TT Torktumlare
- KM Kombimaskin
- K/F Kyl/Frys
- DM Diskmaskin
- M Förberett för mikro
-  Hatthylla

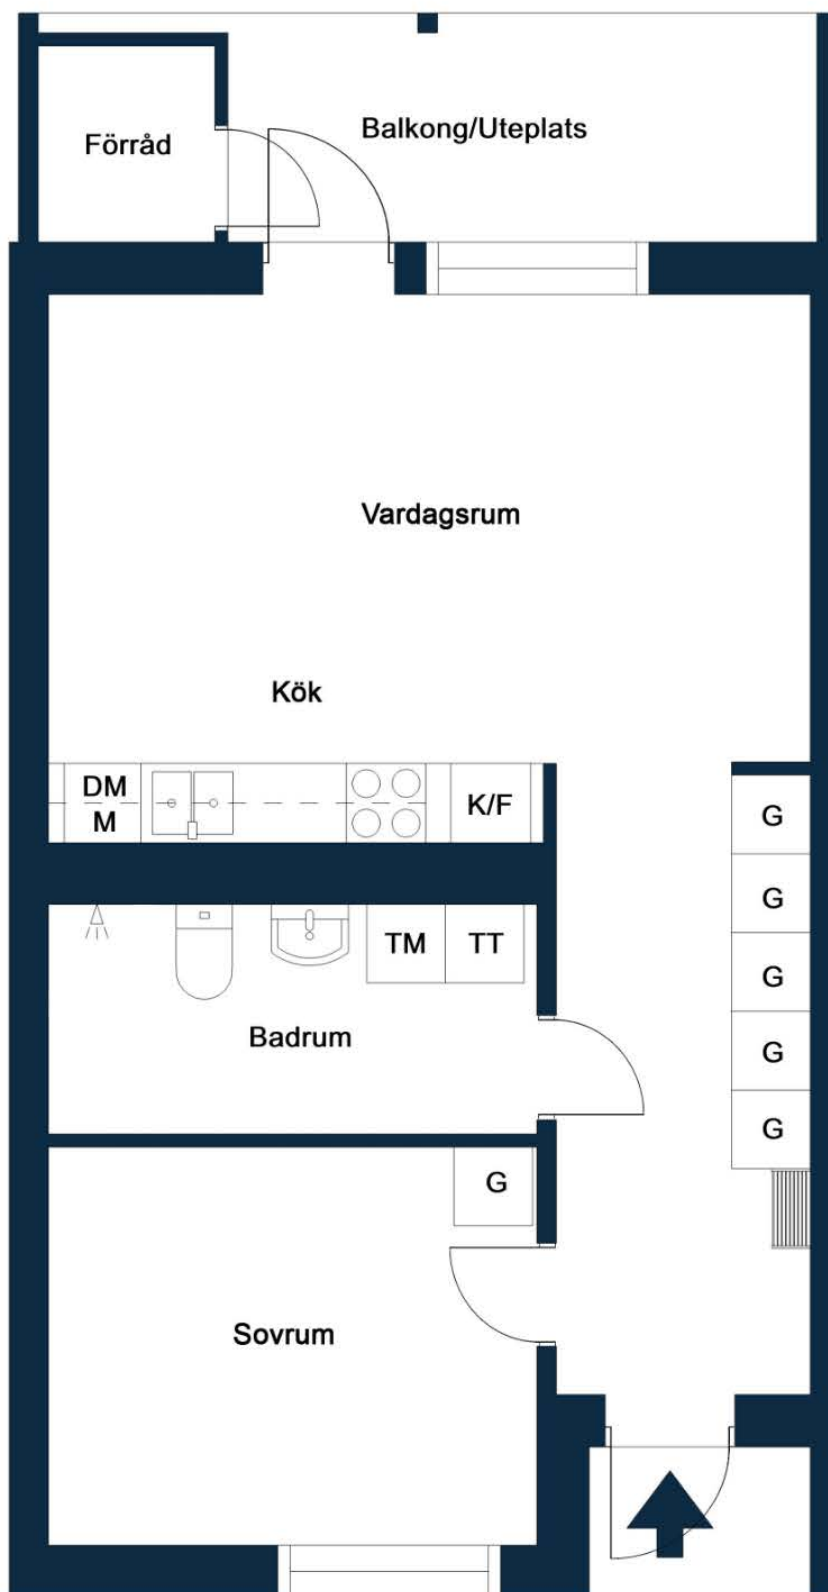

Med reservation för eventuella avvikelser. Planlösningen är ej skalenlig.